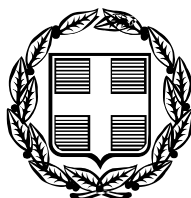


ΕΦΗΜΕΡΙΣ ΤΗΣ ΚΥΒΕΡΝΗΣΕΩΣ

ΤΗΣ ΕΛΛΗΝΙΚΗΣ ΔΗΜΟΚΡΑΤΙΑΣ

ΤΕΥΧΟΣ ΤΕΤΑΡΤΟ **Αρ. Φύλλου 74**

10 Φεβρουαρίου 2006

ΠΕΡΙΕΧΟΜΕΝΑ

ΑΠΟΦΑΣΕΙΣ

ΑΠΟΦΑΣΕΙΣ

Αριθ. 218 (1)

Χαρακτηρισμός Δημόσιου δάσους ως απολύτως προστατευτικού, έκτασης 267 στρ. στη θέση «Προφήτης Ηλίας», περιφέρειας Δ.Δ. Γρανίτσας, Δήμου Απεραντίων, Νομού Ευρυτανίας.

Ο ΓΕΝΙΚΟΣ ΓΡΑΜΜΑΤΕΑΣ ΠΕΡΙΦΕΡΕΙΑΣ ΣΤΕΡΕΑΣ ΕΛΛΑΔΑΣ

Έχοντας υπόψη :

1. Τις διατάξεις των άρθρων 69 και 70 του ν.δ. 86/1969, όπως συμπληρώθηκαν - τροποποιήθηκαν ή αντικαταστάθηκαν με το άρθρο 4 παρ. 3, 4, 5 και 6 του ν. 3208/2003.

2. Τις διατάξεις του άρθρου 21 παρ. 6 του ν. 3208/2003.

3. Τις διατάξεις του ν. 2503/1997 «Διοίκηση- Οργάνωση-Στελέχωση της Περιφέρειας κ.λπ.».

4. Τις διαταγές του Υπουργείου Αγροτ. Ανάπτυξης και Τροφίμων.

α) 116162/5886/7.12.2004

β) 94154/1253/15.3.2005

5. Τις αριθμ. 2878/6.9.2005, 7233/15.12.2005 και 7397/28.12.2005 αναφορές του Δασαρχείου Καρπενησίου, από τις οποίες προκύπτει ότι η δημόσια έκταση που αναφέρεται στο θέμα, ασκεί προστασία στον οικισμό Γρανίτσας, υπαγόμενη στην παρ 1δ του άρθρου 69 του ν.δ. 86/1969, όπως σήμερα ισχύει και ως εκ τούτου επιβάλλεται ο χαρακτηρισμός της κατά τις διακρίσεις της παρ. 2 του ιδίου άρθρου ως απολύτως προστατευτικό δάσος.

6. Την αριθμ 2202/9.12.2005 αναφορά και σύμφωνη γνώμη της Δ/νσης Δασών Ν. Ευρυτανίας, αποφασίζουμε:

Χαρακτηρίζουμε ως απολύτως προστατευτικά τα δημόσια δάση και τις δασικές εκτάσεις, στη θέση «Προφήτης Ηλίας», περιφέρειας Δ. Δ. Γρανίτσας, Δήμου Απεραντίων του Νομού Ευρυτανίας, που εμπεριέχονται στην έκταση εμβαδού 267 στρ., όπως προσδιορίζεται με τις συντεταγμένες των στοιχείων 1-2-3-........-11-12-1 του τοπογραφικού διαγράμματος 1:8000 και απεικονίζεται στο απόσπασμα φύλλου χάρτη 1:50000 Γ.Υ.Σ., που ελέγχθηκε από το Δασάρχη Καρπενησίου, θεωρήθηκε από εμάς με ημερομηνία 18.1.2006 και αποτελεί αναπόσπαστο μέρος της παρούσας, οριζόμενη:

Ανατολικά: Με ημιονικό δρόμο από κάτω Βρύση μέχρι συμβολής ρέματος Βρυσούλες.

Δυτικά: Με ρέμα Θεοδωροπούλου, Κορυφή Πούλα-Πυραμίδα.

Βόρεια: Με Δ.Θ. Κουτσούρες, Περτέση, Λαγγάδι.

Νότια: Με Ρέμα Βρυσούλες μέχρι δασικό δρόμο και ακολουθεί αυτόν μέχρι της συμβολής ρέματος Θεοδωροπούλου.

Το Δασαρχείο Καρπενησίου, να λάβει όλα τα αναγκαία ειδικά μέτρα διαχείρισης και προστασίας της βλάστησης, κατά τις διατάξεις των άρθρων α) 71 ν.δ. 86/1969, όπως αντικαταστάθηκε και συμπληρώθηκε με το άρθρο 4 παρ. 7 και 8 του ν. 3208/2003 και β) 66 ν.δ. 86/1969.

Από τις διατάξεις της απόφασης αυτής δεν προκαλείται δαπάνη σε βάρος του Κρατικού Προϋπολογισμού.


Η απόφαση αυτή να δημοσιευθεί στην Εφημερίδα της Κυβέρνησης.

Λαμία, 18 Ιανουαρίου 2006


Ο Γενικός Γραμματέας Περιφέρειας
ΚΩΝΣΤΑΝΤΙΝΟΣ ΕΞΑΡΧΟΣ

ΤΟΠΟΓΡΑΦΙΚΟ ΔΙΑΓΡΑΜΜΑ

Προστατευτικής Δημόσιας έκτασης δασικού χαρακτήρα εμβαδού 267 Στρεμ. στη Θέση "ΠΡ. ΗΛΙΑΣ" ΔΔ Γρανίτσας του Δήμου Απεραντίων.

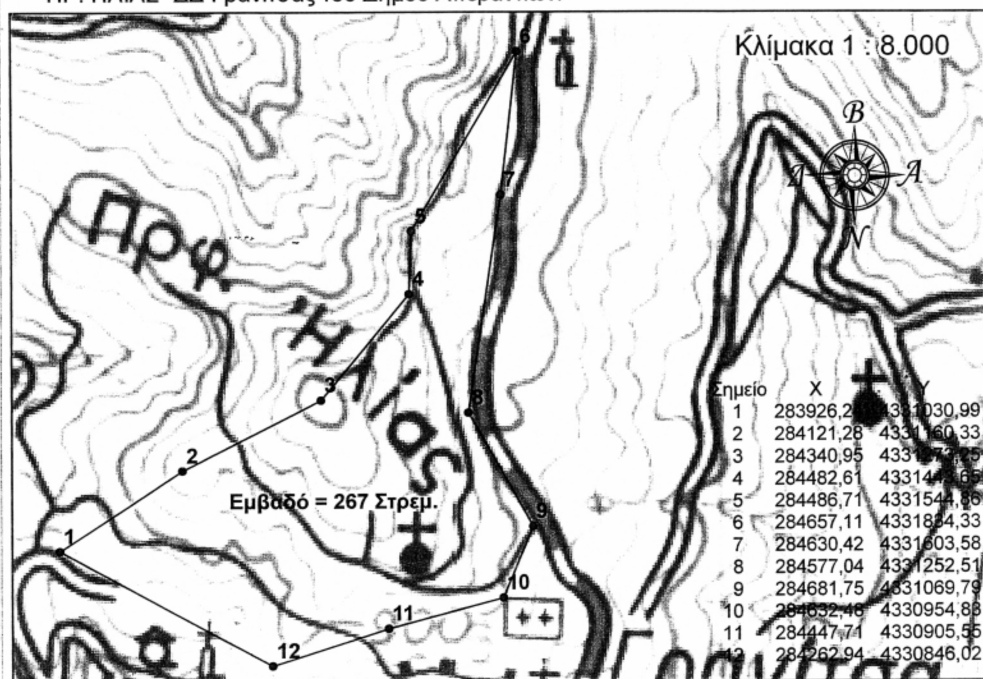

Σημείο	X	Y
1	283926,2[illegible]	4331030,99
2	284121,28	4331160,33
3	284340,95	4331273,25
4	284482,61	4331443,65
5	284486,71	4331544,86
6	284657,11	43318[illegible]4,33
7	284630,42	4331603,58
8	284577,04	4331252,51
9	284681,75	4331069,79
10	284632,48	4330954,83
11	284447,71	4330905,55
12	284262,94	4330846,02

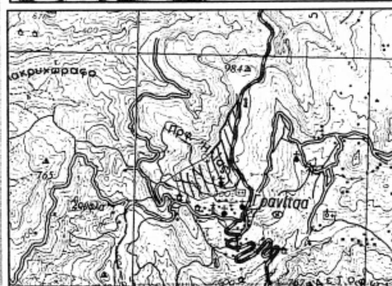



ΑΠΟΣΠΑΣΜΑ ΧΑΡΤΗ ΓΥΣ

ΚΛΙΜΑΚΑ 1 : 50.000

ΥΠΟΜΝΗΜΑ

Προστατευτικό_δάσος_Γρανίτσας

Ανήκει στην αριθμ. 318/2006 απόφασή μας.

ΘΕΩΡΗΘΗΚΕ

Λαμία 18 - 1 - 2006

Ο ΓΕΝΙΚΟΣ ΓΡΑΜΜΑΤΕΑΣ Π.Στ.Ε.



Κωνσταντίνος Έξαρχος

ΘΕΩΡΗΘΗΚΕ

Καρπενήσι 6 - 9 - 2005

Ο Δασάρχης Καρπενησίου



Φάκας Ιωάννης
Δασολόγος

Καρπενήσι 6 - 9 - 2005
Οι Συντάκτες

Καρκάνης Ιωάννης - Κριπάση Αναστασία
Δασολόγος Δασοπόνος

ΓΕΝΙΚΟ ΤΥΠΟΓΡΑΦΕΙΟ
Για τεχνικούς λόγους στο σχεδιάγραμμα έγινε σμίκρυνση κατά ποσοστό 66 %

Αριθμ.20445 (2)

Άρση ασυμφωνίας εγκεριμένου σχεδίου και εφαρμοσθέντος στην οδό Σμύρνης, επί του Ο.Τ. 330.

Ο ΝΟΜΆΡΧΗΣ ΑΧΑΪΑΣ

Έχοντας υπόψη:

1. Τις δ/ξεις του ν. 3200/1955 «περί διοικητικής αποκέντρωσης».

2. Τις δ/ξεις του ν. 532/1970 «περί συμπληρώσεως των διατάξεων περί Διοικητικής αποκέντρωσης».

3. Τις Δ/ξεις του β.δ. 712/1970.

4. Τις διατάξεις του ν. 1032/1986 «περί συστάσεως Υπουργείου Χ.Ο.Π.».

5. Τις διατάξεις της παρ. 2 του άρθρου 4 του ν. 1232/1982 για επαναφορά σε ισχύ τροποποίησης και συμπλήρωση των διατάξεων του ν.δ. 4352/1964 και άλλες διατάξεις».

6. Τις υπ' αριθμ.: 13905/712/26.4.1982 και 24712/1248/21.8.1982 κοινές αποφάσεις των Υπουργών Προεδρίας και Χ.Ο.Π.

7. Το διάταγμα της 18.10.1925 «περί του τρόπου διορθώσεως ασυμφωνίας».

8. Τις διατάξεις του άρθρου 10 του ν.3044/2002 (ΦΕΚ 197Α/2002), περί άσκησης πολεοδομικών αρμοδιοτήτων.

9. Τον φάκελο δικαιολογητικών που σχηματίσθηκε σε αναφορά με το αντικείμενο του θέματος.

10.Το υπ' αριθμ. 28826/Π1152/2005 έγγραφο Δήμου Πατρέων.

11. Το υπ' αριθμ. 18437/2005 έγγραφο της Δ/νσης Πολεοδ. και Περ/ντος προς το ΣΧΟΠ Ν.Α. Αχαΐας.

12. Την γνωμοδότηση του ΣΧΟΠ Ν.Α. Αχαΐας που διατυπώθηκε στο υπ' αριθμ. 16/16.12.2005 πρακτικό στο θέμα 9ο, αποφασίζουμε:

1. Διορθώνουμε την ασυμφωνία που διαπιστώθηκε μεταξύ των εγκεκριμένων και στην πραγματικότητα διαμορφωμένων οικοδομικών στο Ο.Τ. 330 του σχεδίου πόλεως Πατρών επί της οδού Σμύρνης.

2. Καθορίζουμε ισχύουσα οικοδομική γραμμή την διαμορφωμένη στην πραγματικότητα και για σταθερό καθορισμό την σημειούμενη με κόκκινη γραμμή στο συνημμένο τοπογραφικό διάγραμμα.


3. Με την παρούσα απόφαση δεν προκαλείται δαπάνη εις βάρος του κρατικού Προϋπολογισμού ούτε του Προϋπολογισμού του οικείου Ο.Τ.Α.


4. Η παρούσα ισχύει από την δημοσίευση της στο Φ.Ε.Κ.

Η απόφαση αυτή να δημοσιευθεί στην Εφημερίδα της Κυβέρνησης.

Πάτρα, 9 Ιανουαρίου 2006


Ο Νομάρχης
ΔΗΜΗΤΡΗΣ ΚΑΤΣΙΚΟΠΟΥΛΟΣ

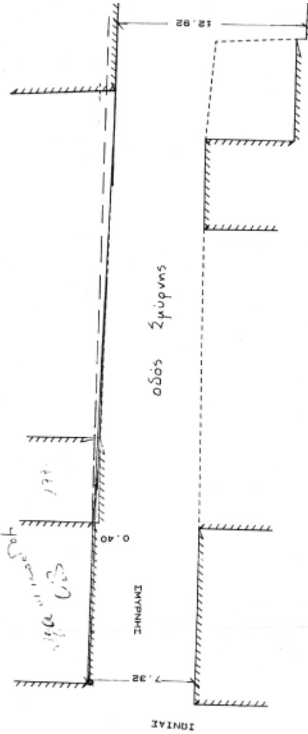

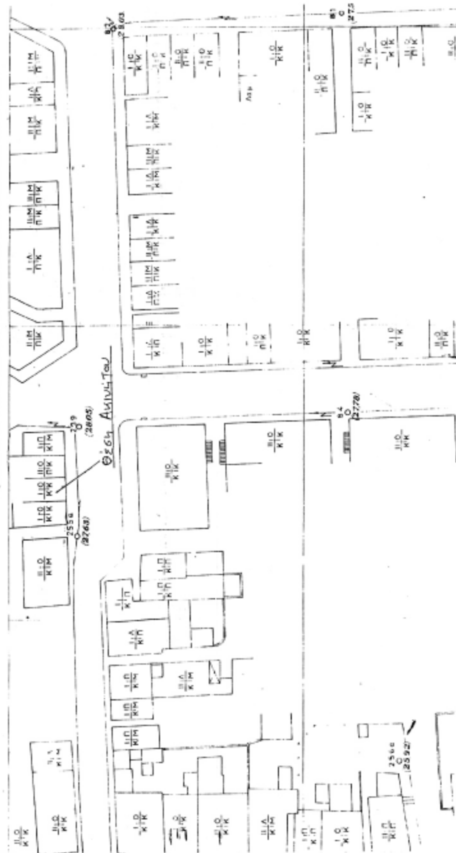

ΕΘΝΙΚΟ ΤΥΠΟΓΡΑΦΕΙΟ
Για τεχνικούς λόγους στο σχεδιάγραμμα
έγινε σμίκρυνση κατά ποσοστό 31 %

Εργοδότης	ΧΡΥΣΟΥΛΑ ΛΙΟΛΙΟΥ
Έργο	ΑΠΟΤΥΠΩΣΗ ΥΠΑΡΧΟΥΣΑΣ ΚΑΤΑΣΤΑΣΗΣ
Θέση	Οδός Σμύρνης 187-189-191 Πατρών
Μελετητής	ΑΓΓΕΛΟΣ ΝΙΚ. ΛΙΟΛΙΟΣ Διπλωματούχος Πολιτικός Μηχανικός
Θέμα σχεδίου	ΑΡΣΗ ΑΣΥΜΦΩΝΙΑΣ
Αριθμός σχεδίου	Α1
Κλίμακα	1 : 200
Περίοδος μελέτης	ΣΕΠΤΕΜΒΡΙΟΣ 2005
Έλεγχος	Σχεδίασε - Υπογραφή

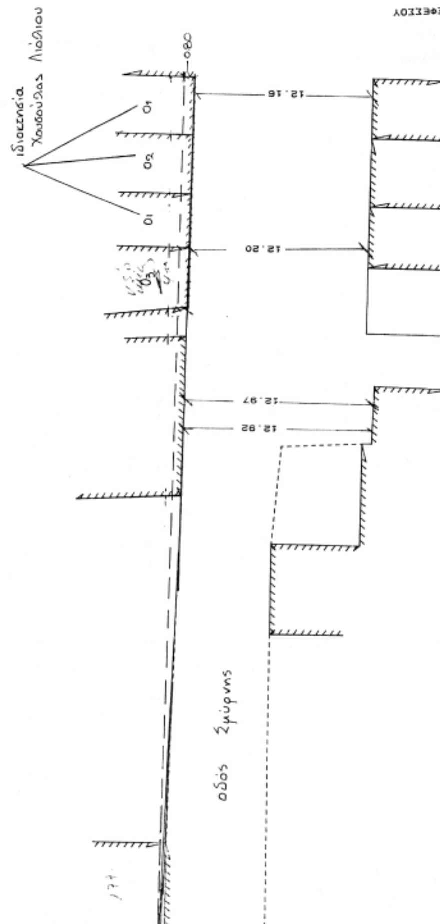



Αριθμ.29/44496/ΠΣΚ/1345/05 (3)

Τροποποίηση του πλάτους των προκηπίων στα Ο.Τ. Γ470, Ο.Τ. Γ463, Ο.Τ. Γ466 και Ο.Τ. Γ464 κατά μήκος του πεζοδρόμου Γρ. Κολάρου του Δήμου Καλαμαριάς Ν. Θεσσαλονίκης.

Ο ΝΟΜΑΡΧΗΣ ΘΕΣΣΑΛΟΝΙΚΗΣ

Έχοντας υπόψη:

1. Τις διατάξεις του άρθρου 160 του π.δ. της 14/27.7.1999 «Κώδικας Βασικής Πολεοδομικής Νομοθεσίας», (ΦΕΚ 580/Δ΄), όπως ισχύουν.

2. Τις διατάξεις του άρθρου 29 του ν. 2831/2000 (ΦΕΚ 140/Α1), όπως αντικαταστάθηκαν με το άρθρο 10 του ν.3044/2002 (ΦΕΚ 197/Α΄).

3. Τις διατάξεις του ν. 2218/1994 «Ίδρυση Νομαρχιακής Αυτοδιοίκησης κ.λπ.» (ΦΕΚ 90/Α/1994), όπως τροποποιήθηκαν και συμπληρώθηκαν με το ν. 2242/1994 «Συμπλήρωση διατάξεων για τη Νομαρχιακή Αυτοδιοίκηση και άλλες διατάξεις» (ΦΕΚ 153/Α΄/1994), όπως και το άρθρο 63 του π.δ. 30/1996 «Κώδικας Νομαρχιακής Αυτοδιοίκησης» (ΦΕΚ 21/Α΄).

4. Την με αρ. 21/31.3.1995 απόφαση του Νομαρχιακού Συμβουλίου Θεσσαλονίκης «Οργανισμός Εσωτερικής Υπηρεσίας της Νομαρχιακής Αυτοδιοίκησης Θεσσαλονίκης» (ΦΕΚ 392/Β΄/11.4.1995) όπως ισχύει.

5. Την με αρ. 326/2005 απόφαση του Δημοτικού Συμβουλίου του Δήμου Καλαμαριάς.

6. Την με αριθμ. 147/13.12.2005 πράξη γνωμοδότησης του Συμβουλίου Χωροταξίας, Οικισμού και Περιβάλλοντος του Νομού Θεσσαλονίκης.

7. Τις διατάξεις του άρθρου 90 του «Κώδικα Νομοθεσίας για την Κυβέρνηση και τα κυβερνητικά όργανα» που κυρώθηκε με το άρθρο πρώτο του π.δ. 63/2005 (ΦΕΚ 98 Α΄) και τη διαπίστωση ότι από τις τυχόν κανονιστικού χαρακτήρα διατάξεις της παρούσας δεν προκαλείται δαπάνη σε βάρος του κρατικού προϋπολογισμού ή του οικείου Ο.Τ.Α.

8. Την με αρ. πρ. 10/469/9.1.2006 απόφαση Νομάρχη Θεσσαλονίκης με θέμα: «Παροχή εξουσιοδότησης για υπογραφή εγγράφων με ΄΄ΕΝΤΟΛΗ ΝΟΜΑΡΧΗ΄΄ από τον Αντινομάρχη Αβραμίδη Ευστάθιο», αποφασίζουμε:

Άρθρο 1

Εγκρίνεται

α.) η τροποποίηση του πλάτους των προκηπίων και ο καθορισμός του σε 3μ στα Ο.Τ. Γ470, Ο.Τ. Γ463, Ο.Τ. Γ466 και Ο.Τ. Γ464 κατά μήκος του πεζοδρόμου Γρ. Κολάρου του Δήμου Καλαμαριάς, όπως η ρύθμιση αυτή φαίνετα. στο συνημμένο στην παρούσα απόφαση και θεωρημένο από τον Διευθυντή της Διεύθυνσης Πολεοδομίας Ν. Θεσσαλονίκης πρωτότυπο χρωματισμένο διάγραμμα σε κλίμακα 1.1000.

β.) η υποχρεωτική τήρηση ελάχιστης απόστασης του κτιρίου του χώρου Νηπιαγωγείου στο Ο.Τ. Γ464 από την ρυμοτομική γραμμή του χώρου και συγκεκριμένα 3,0 μ. προς την πλευρά του πεζοδρόμου Γρ. Κολάρου και 4,0 μ. προς τις άλλες πλευρές.


Άρθρο 2

Η ισχύς της απόφασης αυτής αρχίζει από τη δημοσίευση της.

Η απόφαση αυτή και το ακριβές αντίγραφο του πρωτοτύπου διαγράμματος που τη συνοδεύει να δημοσιευθούν στην Εφημερίδα της Κυβερνήσεως.

Θεσσαλονίκη, 13 Ιανουαρίου 2006

Με εντολή Νομάρχη
Ο Αντινομάρχης
ΕΥΣΤΑΘΙΟΣ ΑΒΡΑΜΙΔΗΣ

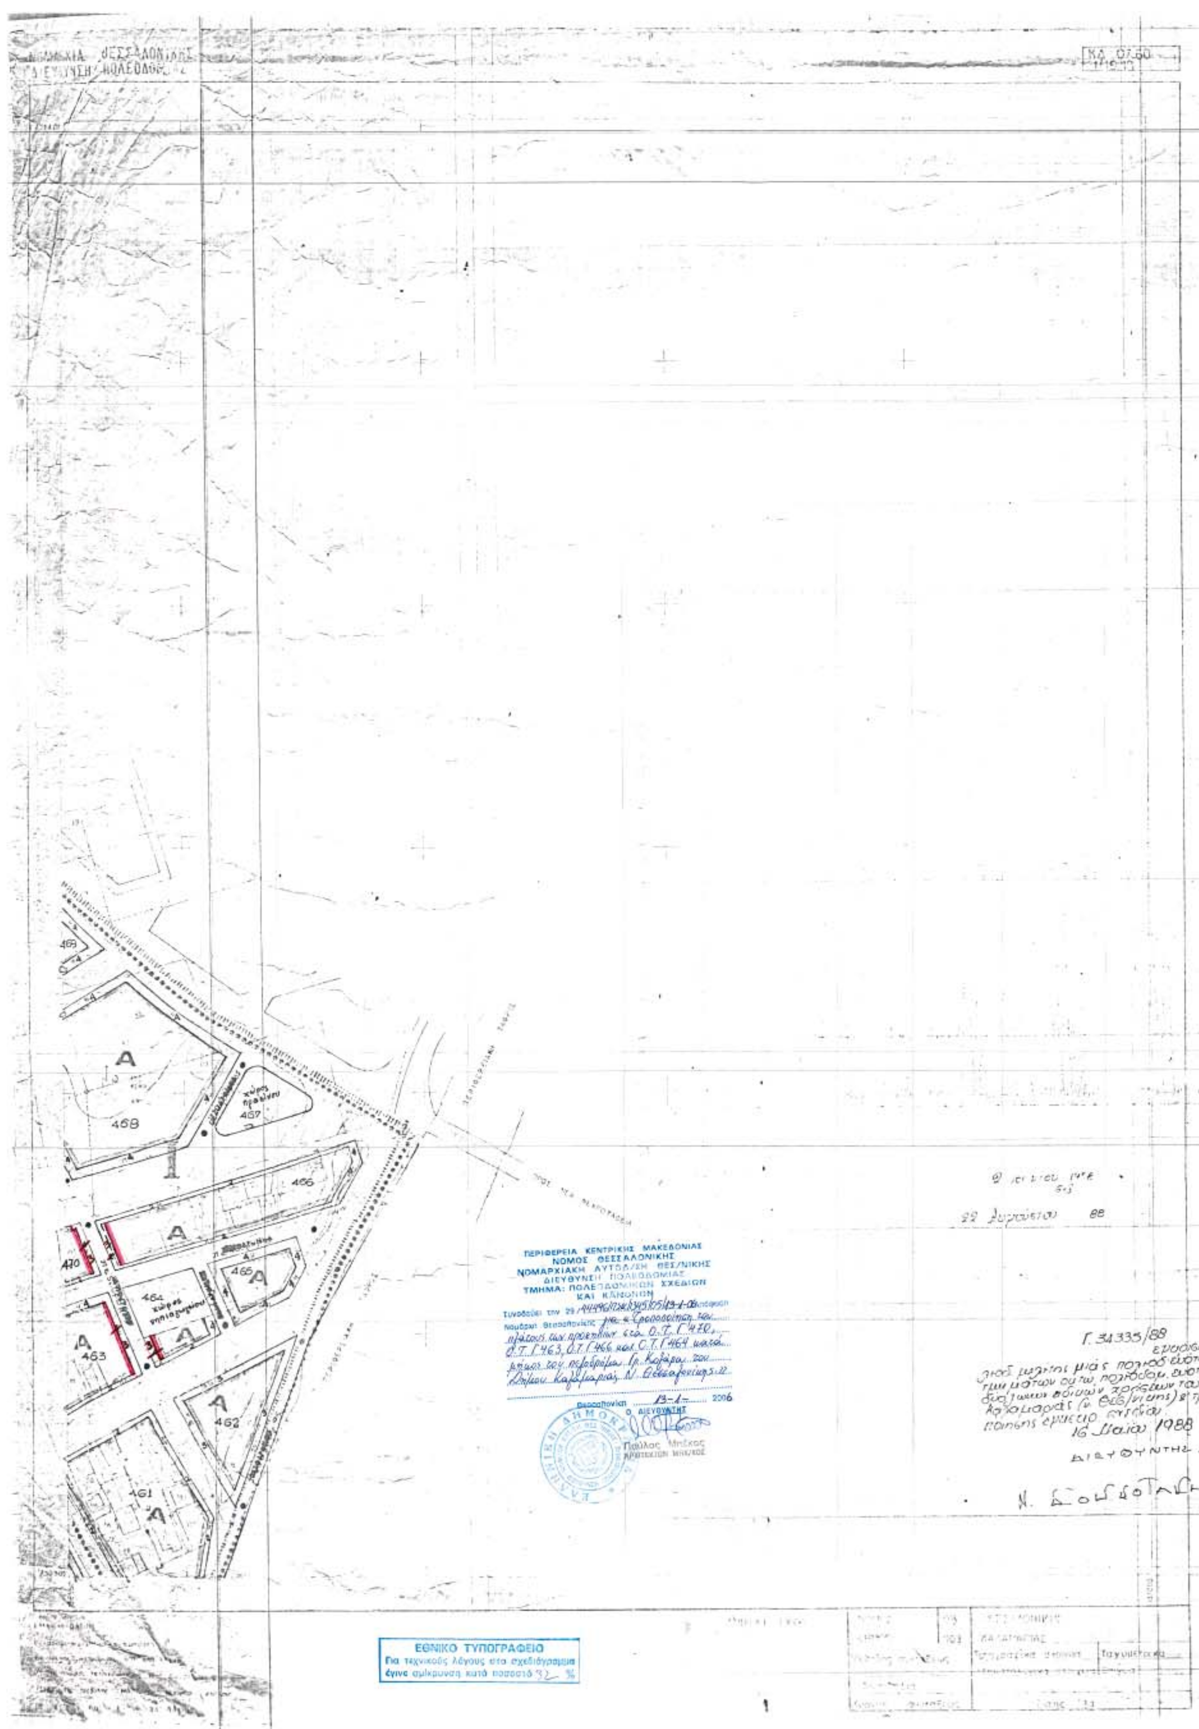

ΔΙΕΥΘΥΝΣΗ ΠΟΛΕΟΔΟΜ
469
A
468
457
466
A
470
465
A
464
463
A
462
A
461
A
ΠΕΡΙΦΕΡΕΙΑ ΚΕΝΤΡΙΚΗΣ ΜΑΚΕΔΟΝΙΑΣ
ΝΟΜΟΣ ΘΕΣΣΑΛΟΝΙΚΗΣ
ΝΟΜΑΡΧΙΑΚΗ ΑΥΤΟΔ/ΣΗ ΘΕΣ/ΝΙΚΗΣ
ΔΙΕΥΘΥΝΣΗ ΠΟΛΕΟΔΟΜΙΑΣ
ΤΜΗΜΑ: ΠΟΛΕΟΔΟΜΙΚΩΝ ΣΧΕΔΙΩΝ
ΚΑΙ ΚΑΝΟΝΩΝ
2006
Ο ΔΙΕΥΘΥΝΤΗΣ
Παύλος Μπέκας
ΑΡΧΙΤΕΚΤΩΝ ΜΗΧ/ΚΟΣ
Γ. 34335/88
16 Μαΐου 1988
ΔΙΕΥΘΥΝΤΗΣ
ΕΘΝΙΚΟ ΤΥΠΟΓΡΑΦΕΙΟ
Για τεχνικούς λόγους στο σχεδιάγραμμα
έγινε σμίκρυνση κατά ποσοστό 32 %

Υ.ΠΕ.ΧΩ.Δ.Ε.

ΟΡΟΙ ΔΟΜΗΣΗΣ	ΤΟΜΕΑΣ Ι	ΤΟΜΕΑΣ ΙΙ	ΤΟΜΕΑΣ ΙΙΙ
	15	25	
	400	1000	
	0,8	0,6	0,2
	0,8	-	-
	1,2	-	-

ΔΗΜΟΣ ΚΑΛΑΜΑΡΙΑΣ
ΤΕΧΝΙΚΗ ΥΠΗΡΕΣΙΑ

ΘΕΜΑ ΣΧΕΔΙΟΥ:
ΤΟΠΟΓΡΑΦΙΚΟ ΔΙΑΓΡΑΜΜΑ

ΤΙΤΛΟΣ:
ΤΡΟΠΟΠΟΙΗΣΗ ΤΟΥ ΠΛΑΤΟΥΣ ΤΩΝ ΠΡΟΚΗΠΙΩΝ ΣΤΑ Ο.Τ. Γ470, Γ466, Γ464 ΚΑΙ ΚΑΘΟΡΙΣΜΟΣ ΠΡΟΚΗΠΙΟΥ ΣΤΟ ΧΑΡΑΚΤΗΡΙΣΜΕΝΟ ΧΩΡΟ ΝΗΠΙΑΓΩΓΙΟΥ (Ο.Τ. Γ464), ΚΑΤΑ ΜΗΚΟΣ ΤΟΥ ΠΕΖΟΔΡΟΜΙΟΥ ΓΡ. ΚΟΛΑΡΟΥ, ΣΤΗΝ ΠΕΡΙΟΧΗ ΕΠΕΚΤΑΣΗΣ ΤΟΥ ΔΗΜΟΥ ΚΑΛΑΜΑΡΙΑΣ (ΑΠΟΦΑΣΗ Δ.Σ. 326/2005)

ΚΛΙΜΑΚΑ: 1:1000
ΧΡΟΝΟΣ ΣΥΝΤΑΞΗΣ: 2005

Ο ΣΥΝΤΑΞΑΣ	ΘΕΩΡΗΘΗΚΕ ΓΙΑ ΤΗΝ ΙΣΧΥΟΥΣΑ ΡΥΜΟΤΟΜΙΑ ΑΠΟ ΤΟ ΤΜΗΜΑ ΠΟΛΕΟΔΟΜΙΑΣ
ΘΕΩΡΗΘΗΚΕ	

ΑΠΟ ΤΟ ΕΘΝΙΚΟ ΤΥΠΟΓΡΑΦΕΙΟ
ΚΑΠΟΔΙΣΤΡΙΟΥ 34 * ΑΘΗΝΑ 104 32 * ΤΗΛ. 210 52 79 000 * FAX 210 52 21 004
ΗΛΕΚΤΡΟΝΙΚΗ ΔΙΕΥΘΥΝΣΗ: http://www.et.gr – e-mail: webmaster@et.gr